


Dorpsstraat 52

- ▶ 72 m²
- ▶ 1^e verdieping
- ▶ Zicht op Prof. Blinkweg
- ▶ Balkon op het zuiden
- ▶ Begane grond berging 6m² met voorportaal voor containers
- ▶ Toegankelijk via lift
- ▶ Eigen parkeerplaats aan achterzijde

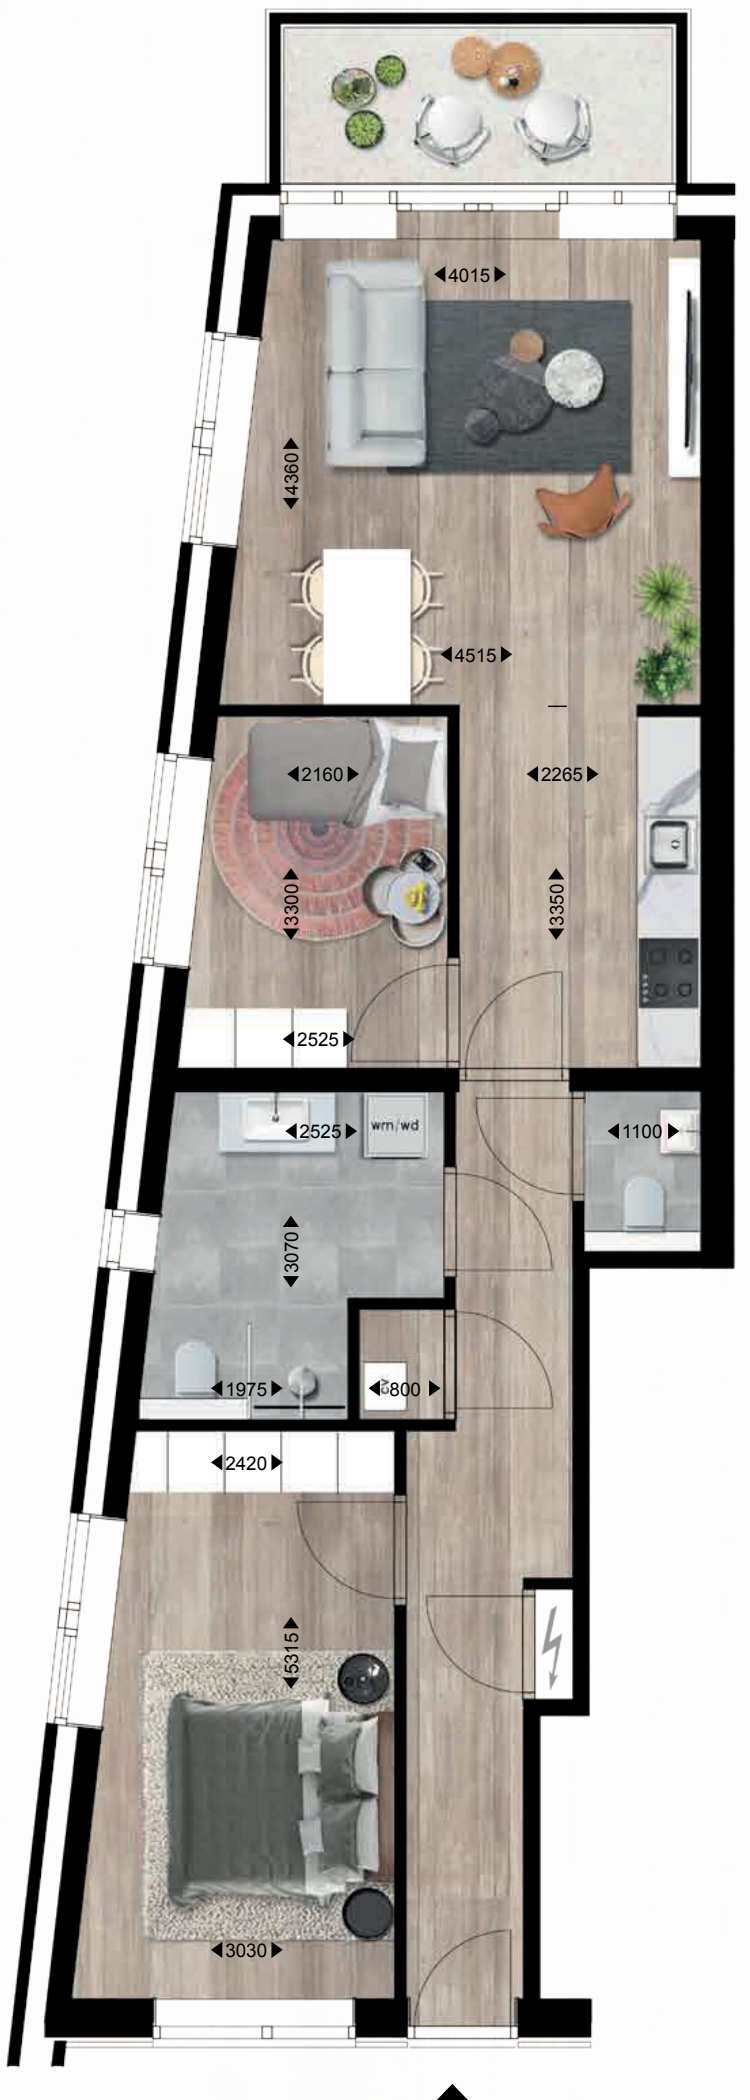

DE STEEGH.

B+O